



Budapest III. kerület, Óbuda

Ref.: A42269

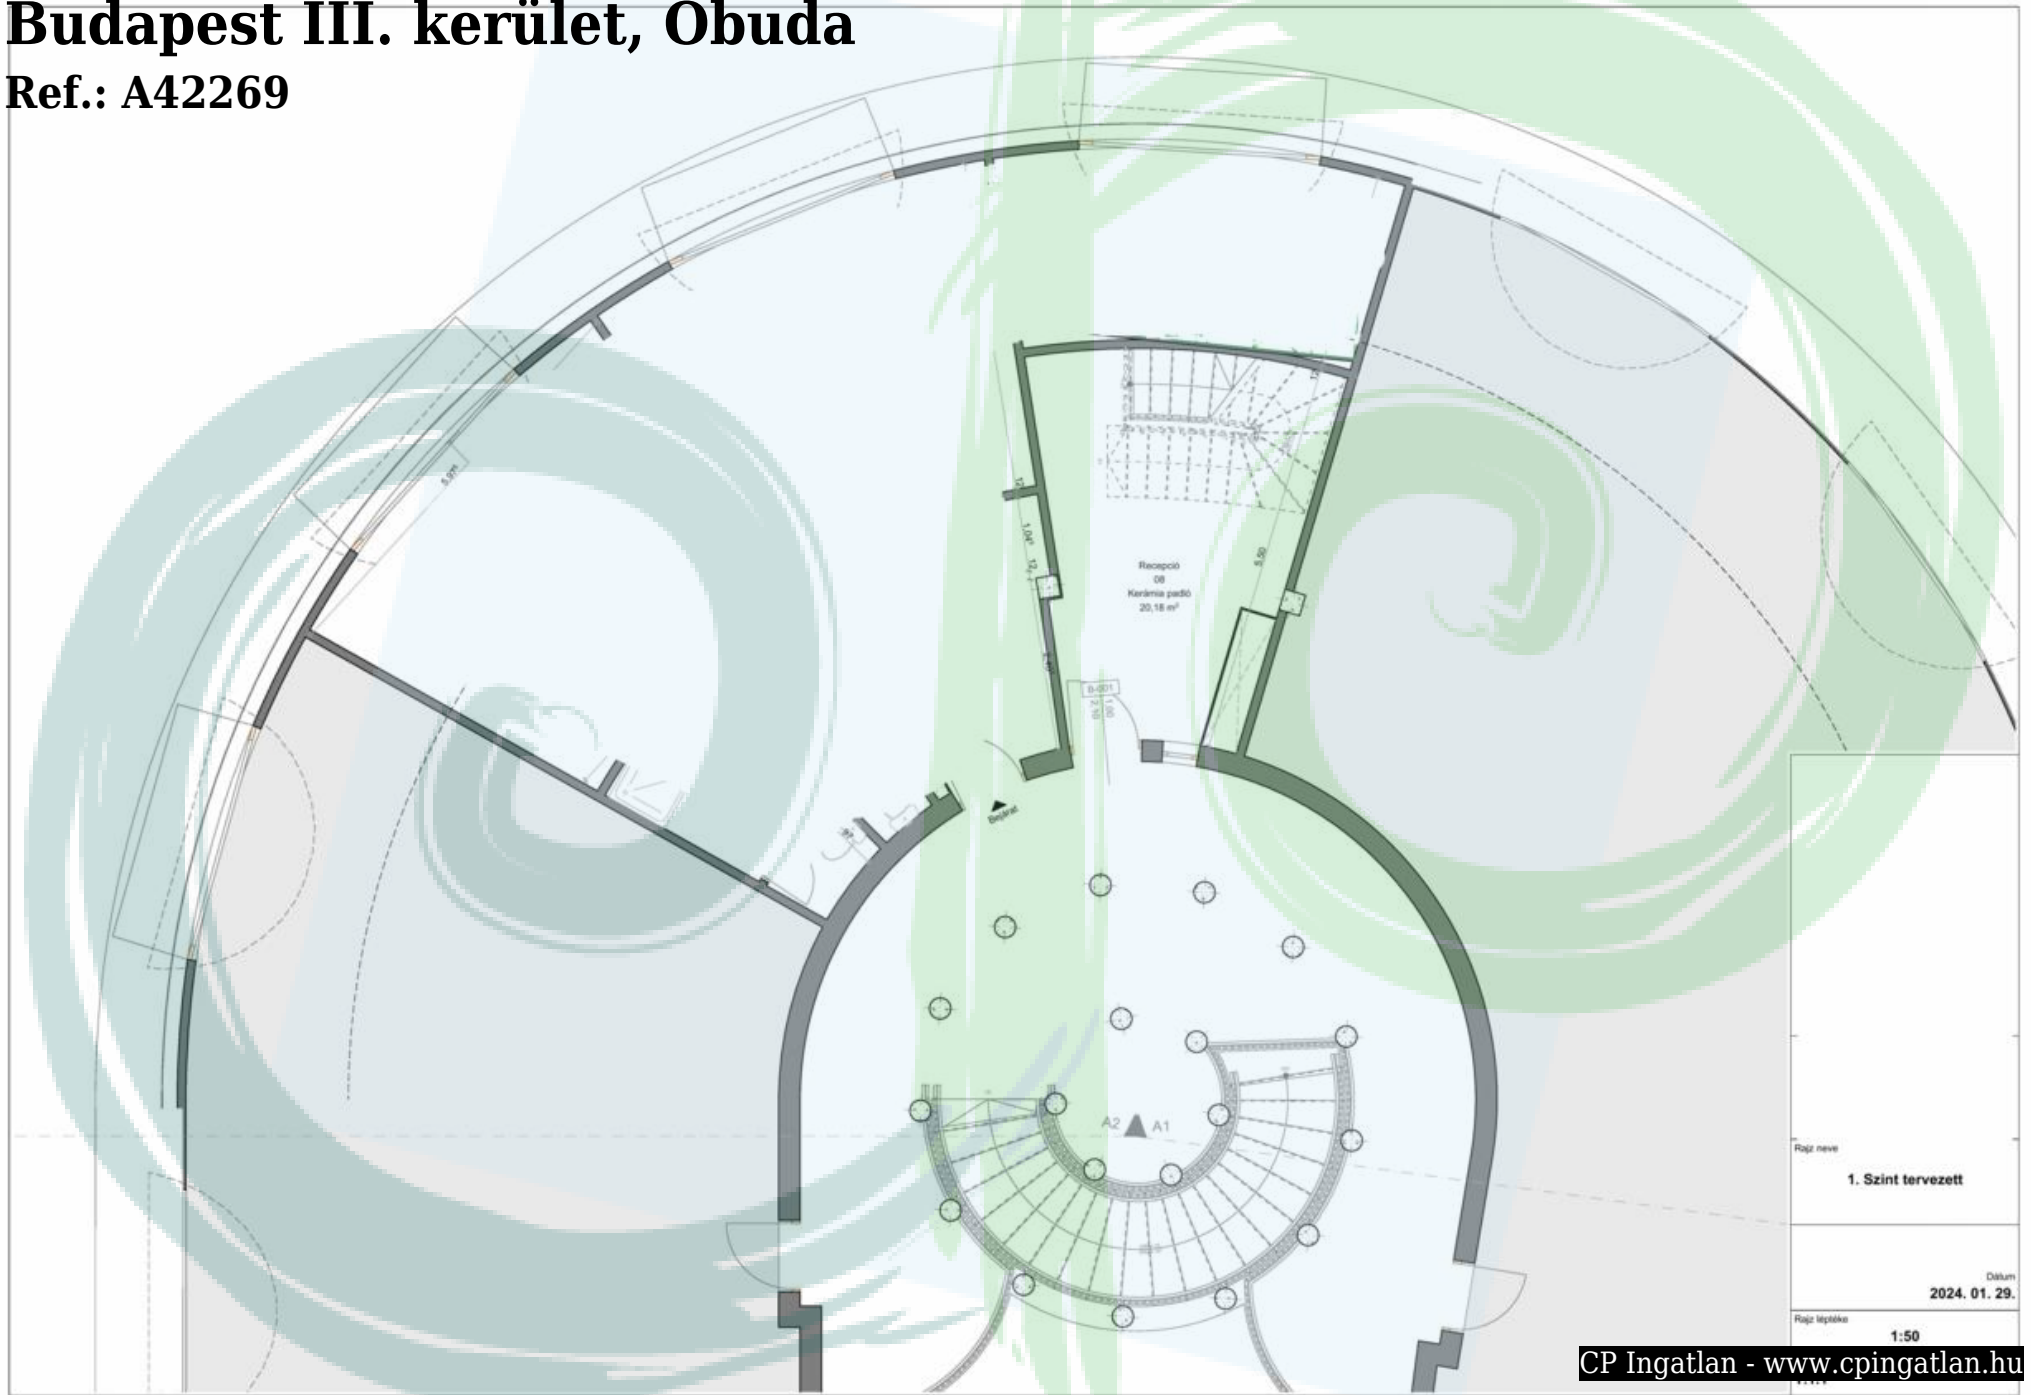

Budapest III. kerület, Óbuda

Ref.: A42269

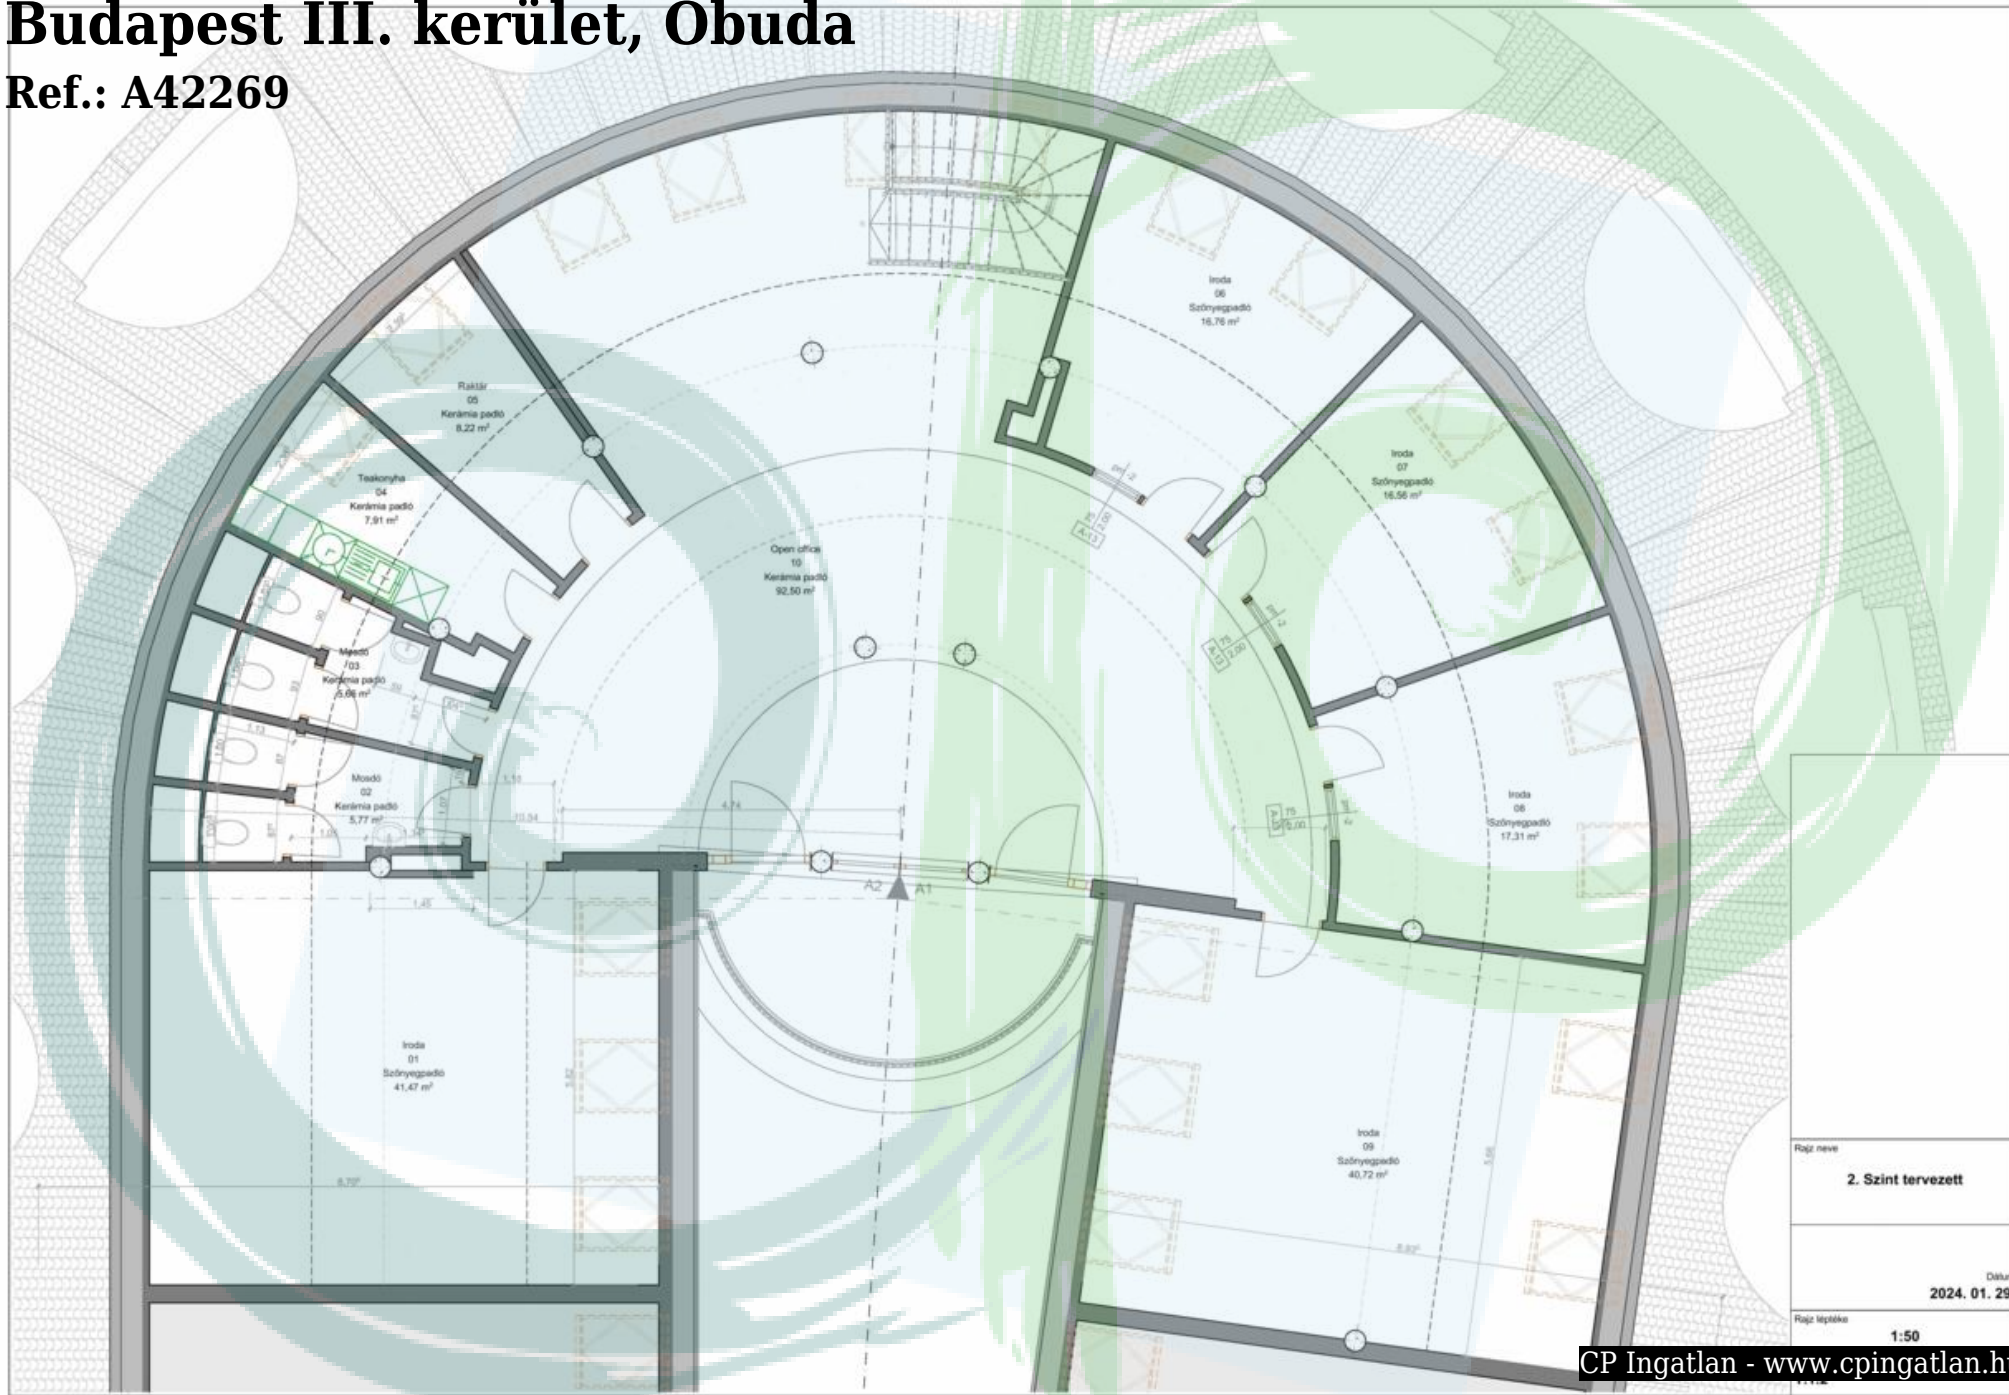

Rajz neve
2. Szint tervezett
Dátum
2024. 01. 29.
Rajz léptéke
1:50