
Remeteszőlős

Ref.: A79154

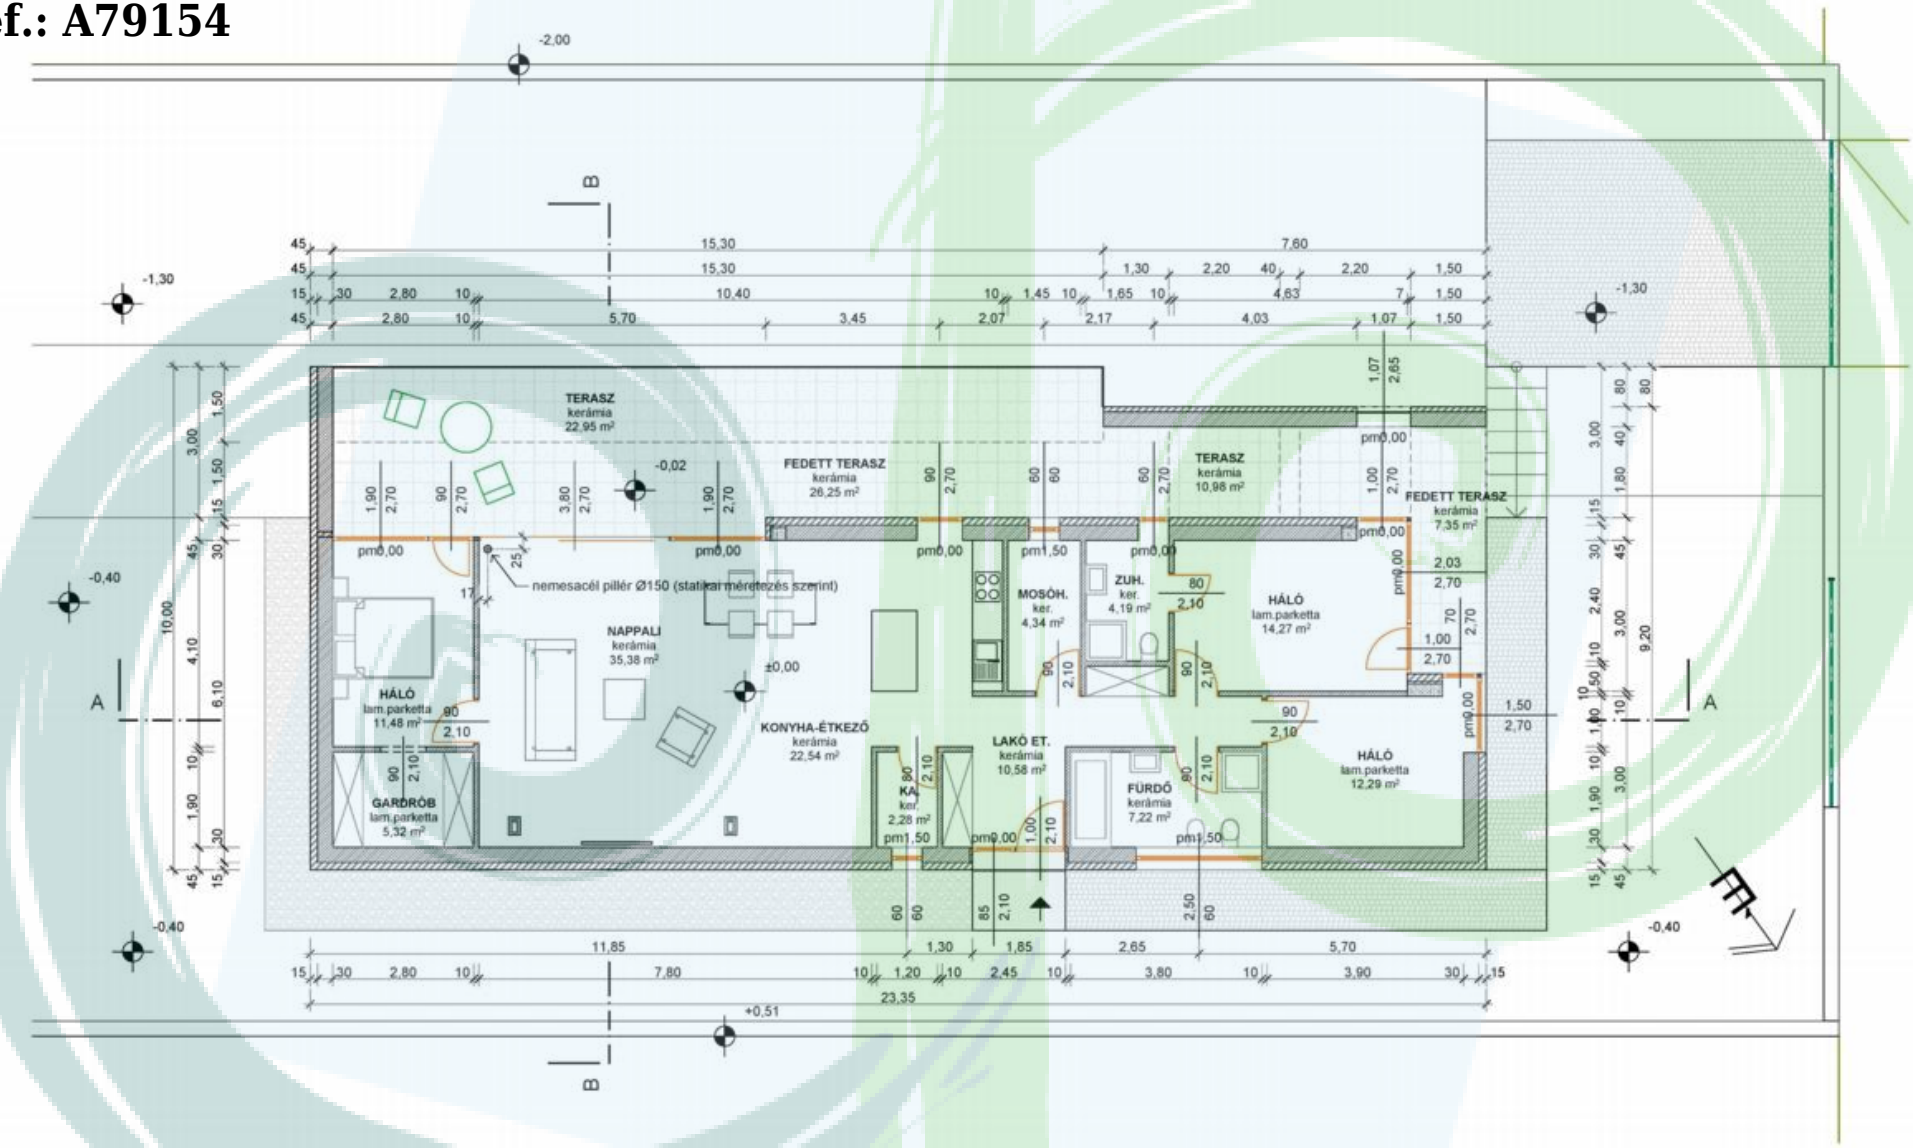

FÖLDSZINTI ALAPRAJZ

LAKÓÉPÜLET ÉPÍTÉSÉNEK EGYSZERŰ BEJELENTÉSI TERVDOKUMENTÁCIÓJA	É-01	2018. 09.20.	M = 1:100	CP Ingatlan - www.cpingatlan.hu